

CATALOGO DE ESTABLECIMIENTOS COMERCIALES


Nombre: LIBRERIA FUENTETAJA
Dirección Principal: CALLE SAN BERNARDO 48
Otras Direcciones:

Nº de Catálogo: 00907
Nº de Local: 01
Nº de Manzana: 01.05-079

000269

Tipo: Influencia Historicista
Fecha: Finales del s. XIX
Autores:

Plano de Situación (Escala 1:2000):

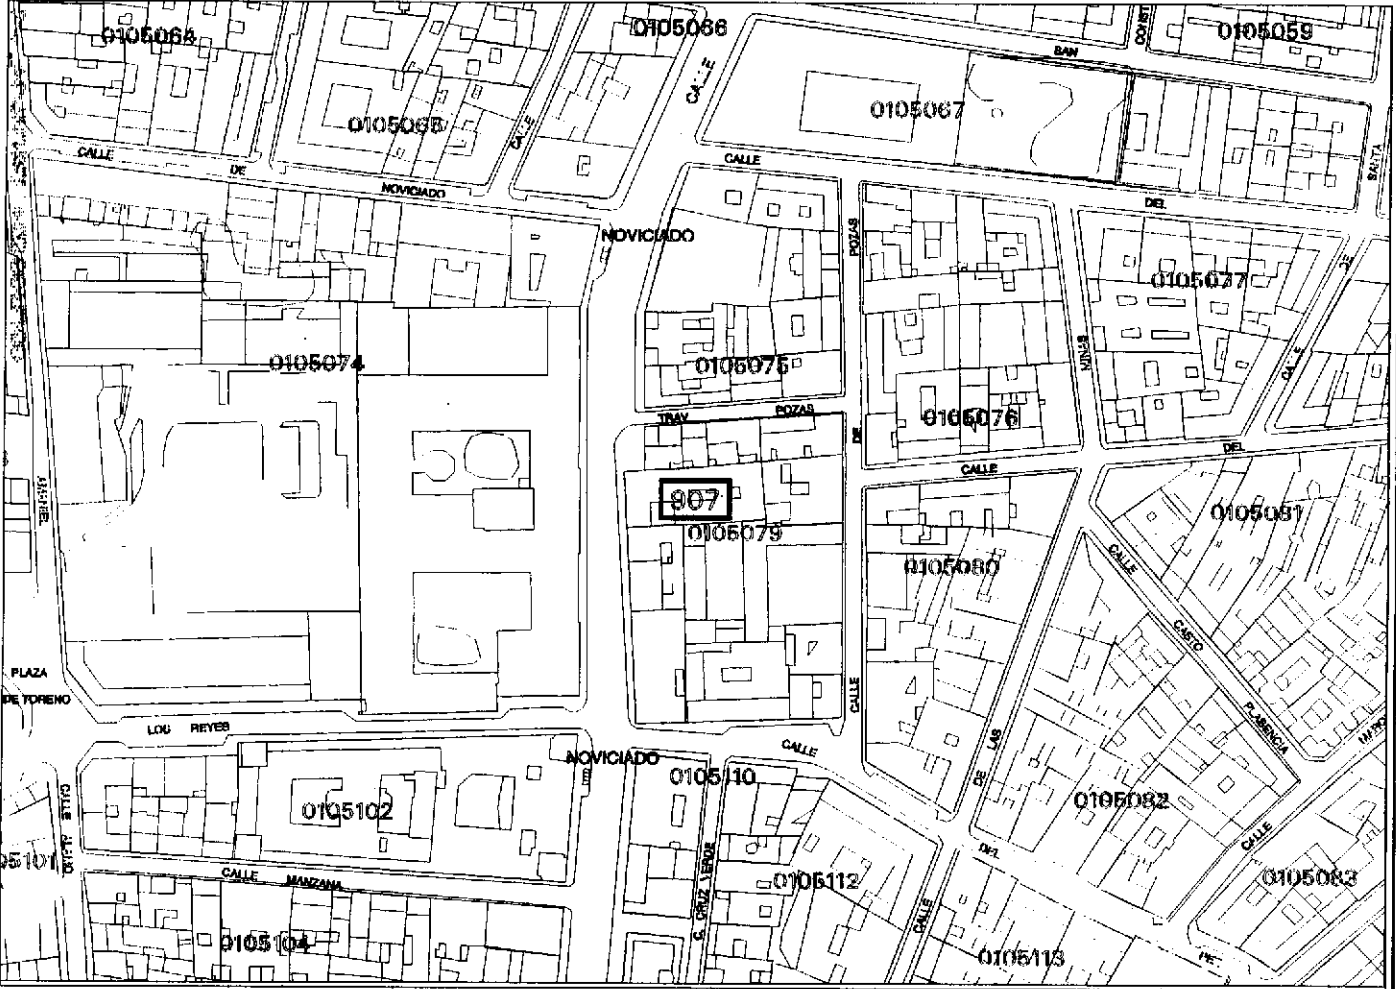

Hoja Plan General (Escala 1:2000): 066/5

Hoja-Cuarto Plano Parcelario (Escala 1:500): 66-C

Calificación: NIVEL 2 **Protección Exterior:** ESTRUCTURAL

Protección Interior: SIN PROTECCIÓN

Protecciones en otros Catálogos:

- Edificios Protegidos:** INTEGRAL
- Elementos Urbanos Singulares:** SIN CATALOGAR
- Parques Históricos y Jardines de Interés:** SIN CATALOGAR

Observaciones:

DOCUMENTACION A QUE SE REFIERE EL ACUERDO DEL CONSEJO DE GOBIERNO DE FECHA 17.04.97.-

MADRID, 16 de Abril de 1.997
 EL SECRETARIO GENERAL TECNICO

Superficies Protegidas :

FACHADA

Elementos Protegidos :

huecos-escaparatés,paños,caja coronación,carpintería

LA JEFA DE LA SUBSECCION I DE RECURSOS Y ASUNTOS CONTENCIOSOS (P.D.P. Resolución de 15.04.97)

COMUNIDAD DE MADRID
 CONSEJERIA DE OBRAS PUBLICAS,
 URBANISMO Y TRANSPORTES
 DIRECCION GENERAL DE URBANISMO
 PLANIFICACION REGIONAL
 17 APR 1997
 DOCUMENTO INFORMATIVO



Este documento fue aprobado provisionalmente por el Pleno del Ayuntamiento en sesión de 17 de diciembre de 1996
 Madrid, 16 de Abril de 1997
 El Secretario General

Fdo.: Paulino Martín Hernández